



SIJAINTI- JA MAASTOKARTTA

LIITE 1

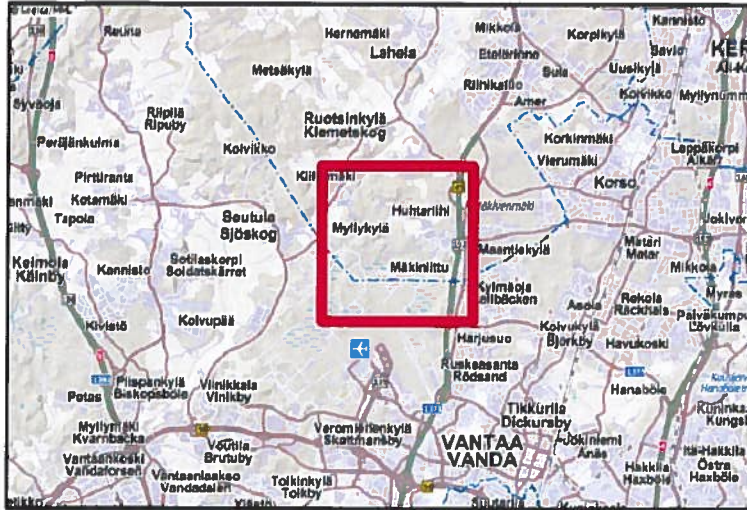

- - - Ottamisaalueen raja_31:8 ja 18:50
- Ottoalueen raja_ 31:8 ja 18:50
- - - Ottoalue kiinteistö 2:329, eri hakemus
- - - - Kehä IV (suunniteltu)

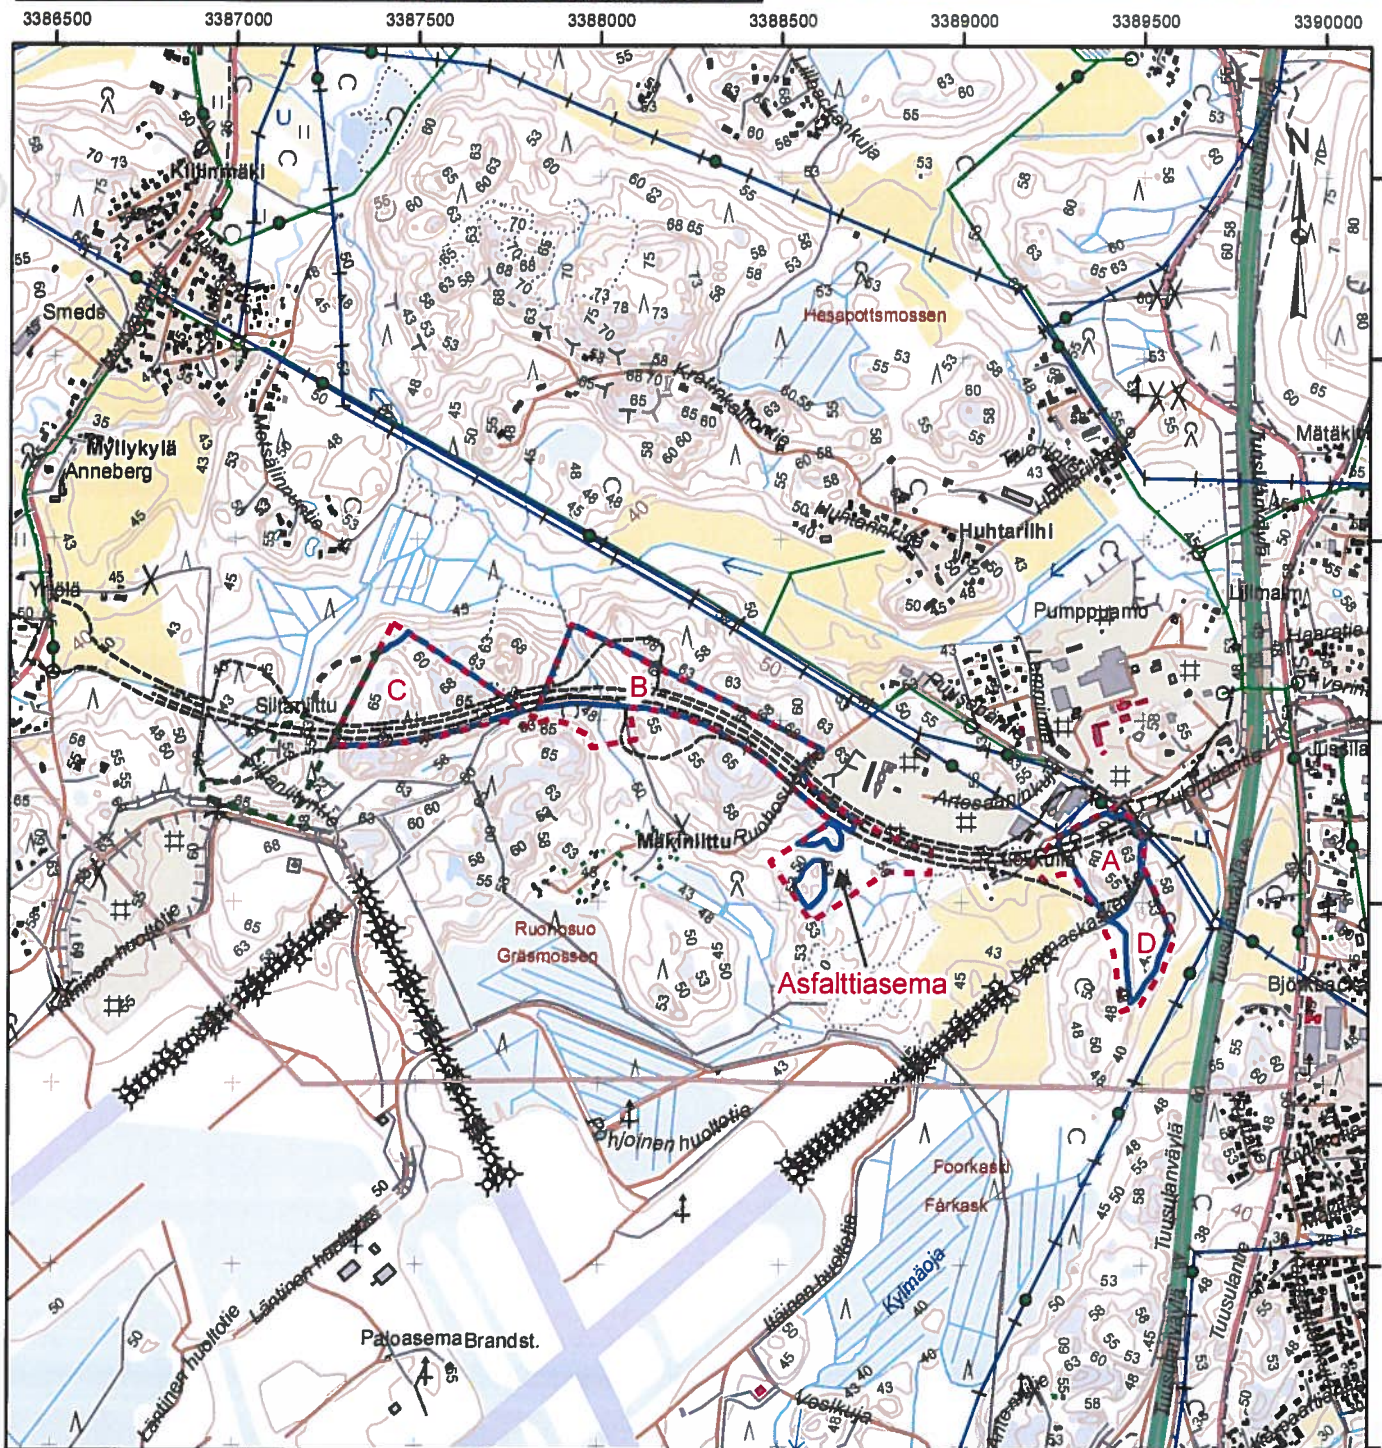

6695500
6695000
6694500
6694000
6693500
6693000
6692500
6692000