


- - - - Ottamisolueen raja, 2:329
- Ottoalueen raja, 2:329
- - - - Ottoalueet kiinteistöt 31:8 ja 18:50, eri hakemus
- - - - Kehä IV (suunniteltu)

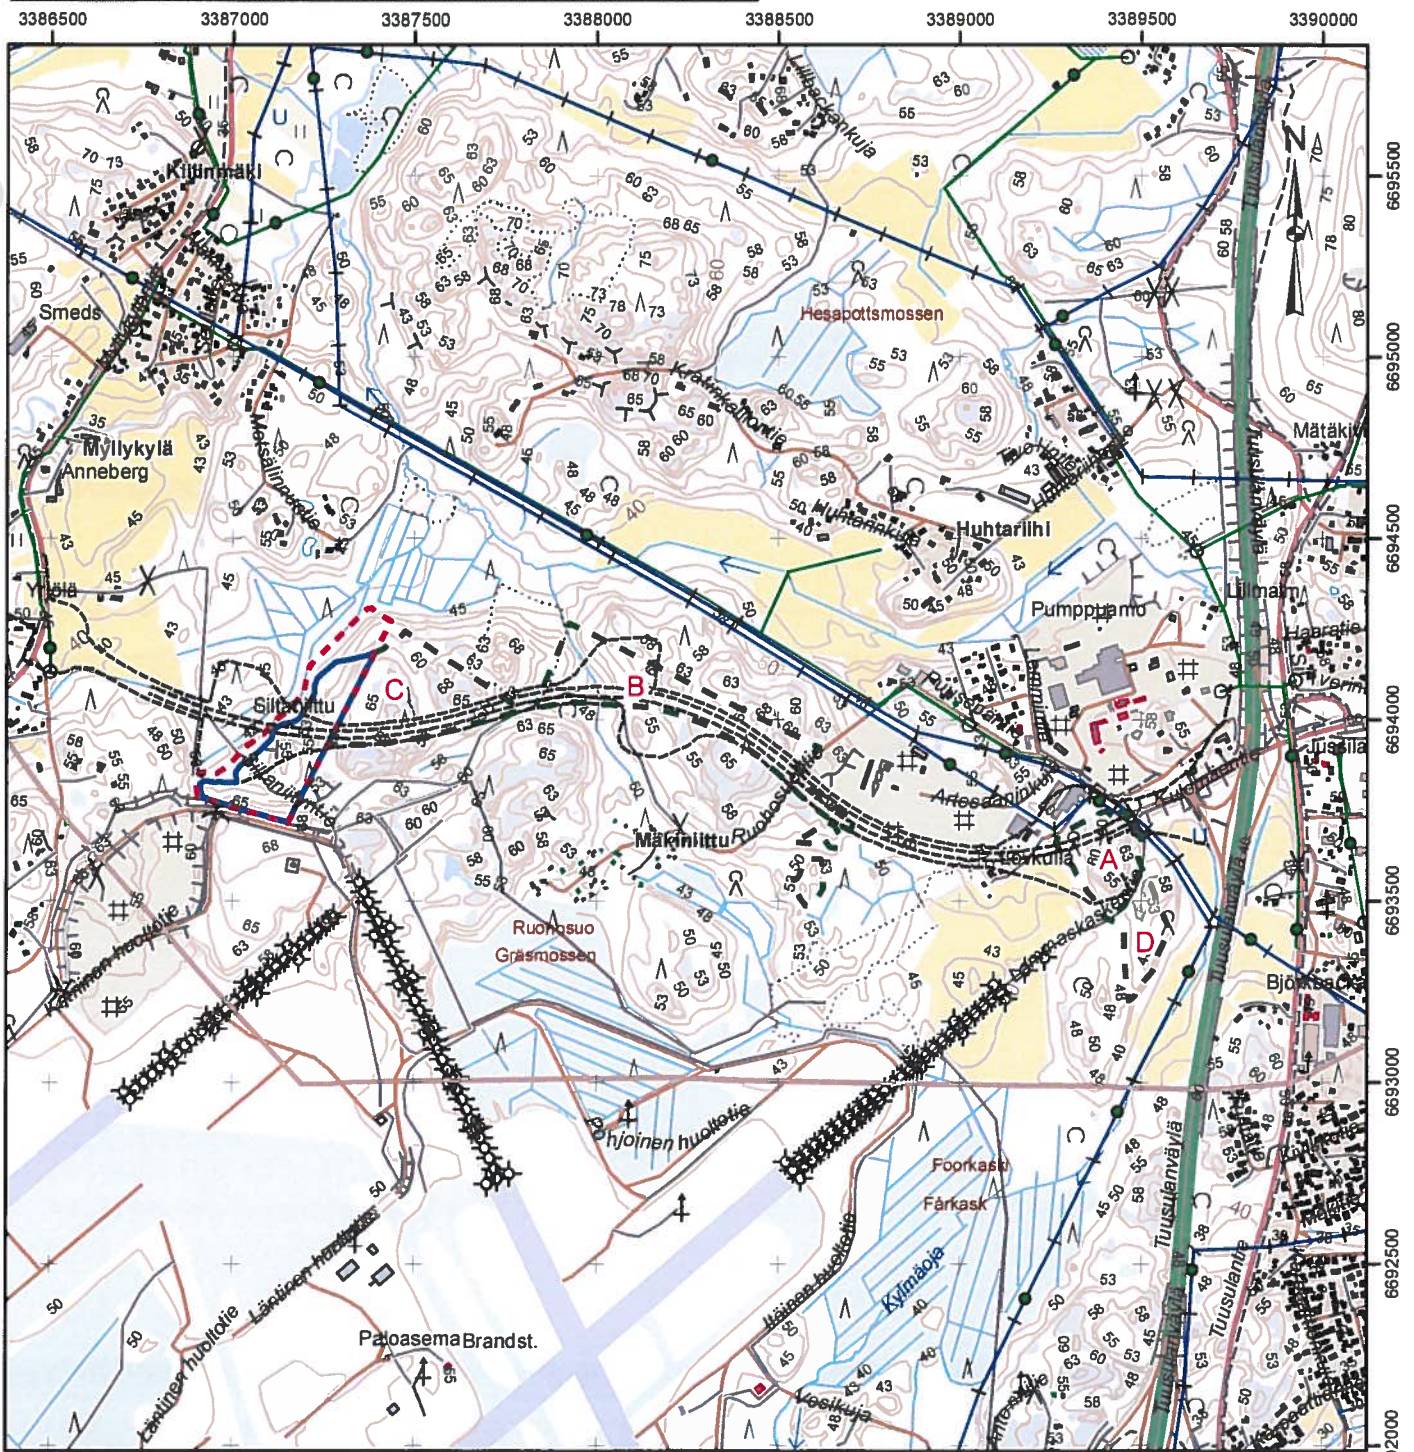

0 250 500 1 000 Metriä 1:20 000